

ΕΦΗΜΕΡΙΣ ΤΗΣ ΚΥΒΕΡΝΗΣΕΩΣ
ΤΗΣ ΕΛΛΗΝΙΚΗΣ ΔΗΜΟΚΡΑΤΙΑΣ

ΑΘΗΝΑ 6 ΜΑΡΤΙΟΥ 1990	ΤΕΥΧΟΣ ΤΕΤΑΡΤΟ	ΑΡΙΘΜΟΣ ΦΥΛΛΟΥ 104

ΠΕΡΙΕΧΟΜΕΝΑ

ΑΠΑΛΛΟΤΡΙΩΣΕΙΣ

ΑΠΟΦΑΣΕΙΣ

Αριθ. 973 (1)

Κήρυξη ως αναδασωτέας έκτασης 0,500 στρεμμάτων, στη θέση «Κυριάκου» της Κοινότητας Αγίας Βαρβάρας του Νομού Αχαΐας.

Η ΔΑΣΑΡΧΗΣ ΠΑΤΡΩΝ

Έχοντας υπόψη:

1. Το άρθρο 117 παρ. 3 του Συν/τος της Χώρας.

2. Τις διατάξεις του Ν. 3200/55 περί διοικητικής αποκέντρωσης, όπως τροποποιήθηκε και συμπληρώθηκε μεταγενέστερα με το Ν.Δ. 532/70.

3. Τις διατάξεις του Ν. 998/1979 «περί προστασίας των δασών και των δασικών εν γένει εκτάσεων της Χώρας» και συγκεκριμένα:

α) Του άρθρου 41 παρ. 1

β) Του άρθρου 38 παρ. 1

4. Τις δ/γές του Υπουργείου Γεωργίας:

α) 160417/1180/8.7.80, β) 182447/3049/24.9.80.

Την με αριθ. Ζα/160/26.1.84 απόφαση του Νομάρχη Αχαΐας, περί εξουσιοδότησης των προϊσταμένων των Υπηρεσιών να υπογράφουν με εντολή Νομάρχη, αποφασίζουμε:

Κηρύσσουμε αναδασωτέα, με σκοπό την επανίδρυση, με φυσική αναγέννηση, της δασικής βλάστησης, που καταστράφηκε από παράνομη εκχέρσωση και κατάληψη από την Ελένη Βασ. Νικολοπούλου, κάτοικο Αγίας Βαρβάρας τη δημόσια δασική έκταση για την οποία εκδόθηκε το αριθ. 7497/1/3.1.1990 Π.Δ.Α. εμβαδού 0.500 στρεμμάτων που βρίσκεται στη θέση Κυριάκου της Κοινότητας Αγίας Βαρβάρας και προσδιορίζεται από τα στοιχεία Α, Β, Γ, Δ, Α όπως φαίνονται στο συνημμένο διάγραμμα, το οποίο αποτελεί αναπόσπαστο μέρος της απόφασης αυτής και έχει όρια:

Ανατολικά: Με δημόσια δασική έκταση.

Δυτικά: Με δημόσια δασική έκταση.

Βόρεια: Με αγρό ιδίας πλάτους 25 μ. μέχρι αγρό Γεωργίου Νικολόπουλου κλπ.

Νότια: Με δημόσια δασική έκταση.

Η παρούσα ισχύει μετά τη δημοσίευσή της στην Κοινότητα Αγίας Βαρβάρας σύμφωνα με το άρθρο 37 Ν. 3200/55.

Η απόφαση αυτή να δημοσιευθεί στην Εφημερίδα της Κυβερνήσεως.


Πάτρα, 16 Φεβρουαρίου 1990

Με εντολή Νομάρχη

Η Δασάρχης

Ε. ΠΑΝΤΑΖΗ


Ανήκει στην αρ 983/16-2-90 Απόφαση Δασαρχείου Πατρών
Απόσπασμα φύλλου χάρτη 1:20000

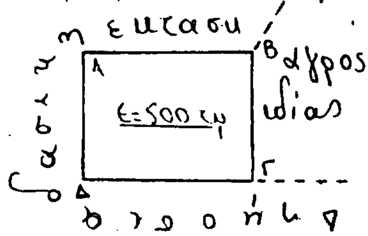

ΚΛΙΜΑΚΑ 1:5000

Τοπογραφικό διάγραμμα

παράνομα εκχερσωθείσας και καταληφθείσας δημόσιας δασικής έκτασης στη θέση «Κοτσάνου» περιφέρειας Κοινότητας Αγίας Βαρβάρας από την Ελένη Νικολοπούλου κάτοικος Αγίας Βαρβάρας που υπόκειται αναδάσωση

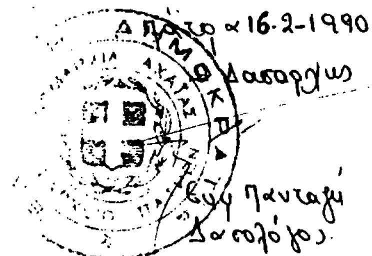

Πάτρα 16-2-1990
Ο Δασάρχης
Παντάζη
Δασολόγος

+ = θέση αναδάσωσης

362
Αγ. Βαρβάρα
300
382
252
Ράχη

(5)

Αριθ. 168 (2)

Κήρυξη αναδασωτέας έκτασης (6.380 τ.μ.) στη θέση «Ζάστανο Ψάθας» περιφερείας Δήμου Βιλίων Νομού Δυτ. Αττικής.

Ο ΝΟΜΑΡΧΗΣ ΔΥΤ. ΑΤΤΙΚΗΣ

Έχοντας υπόψη:

1. Τις διατάξεις του Ν. 3200/55 περί διοικητικής αποκέντρωσης, όπως τροποποιήθηκε και συμπληρώθηκε μετεγενέστερα με το Ν.Δ. 532/70.

2. Τις διατάξεις του άρθρ. 117 παρ. 3 του Συντάγματος της Χώρας.

3. Τις διατάξεις του Ν. 998/79 «περί προστασίας των Δασών κλπ.» και ειδικώτερα α) του άρθρ. 41, β) του άρθρ. 38.

4. Τις διατάξεις του Υπουργ. Γεωργίας α) 160417/1180/8.7.80 και β) 182447/3049/24.9.80 την αριθ. 236/30.1.1990 αναφορά του Δασαρχείου Μεγάρων και την σχετική έκθεση αυτοψίας από τις οποίες προκύπτει ότι η δασική βλάστηση που καταστράφηκε από παράνομη εχχέρσωση, αποφασίζουμε:

Κηρύσσουμε αναδασωτέα με σκοπό τη διατήρηση του χαρακτήρα του δάσους ώστε ν' αποκλεισθεί η διάθεση του για άλλο προορισμό πλην του δασικού δασική έκταση έξη χιλιάδων τριακοσίων ογδόντα τετρ. μ. (6.380 τ.μ.) που βρίσκεται στη θέση «Ζάστανο Ψάθας» περιφερείας Δήμου Βιλίων και προσδιορίζεται από τα στοιχεία και έχει όρια:

ΑΝΑΤΟΛΙΚΑ: Με πευκοδάσος και αναδασωτέα έκταση (παληά εχχέρσωση).

ΔΥΤΙΚΑ: Με αγρούς και έκταση που ήταν δάσος το 1945 και άλλης μορφής σήμερα.

ΒΟΡΕΙΑ: Με αγρό και δασική έκταση.

ΝΟΤΙΑ: Με πευκοδάσος.


Το συνημμένο διάγραμμα στο οποίο φαίνεται η έκταση αυτή αποτελεί αναπόσπαστο μέρος της παρούσας απόφασής μας.

Η καταστραφείσα δασική βλάστηση θα αποκατασταθεί με φυσική αναγέννηση.

Η απόφαση αυτή να δημοσιευθεί στην Εφημερίδα της Κυβερνήσεως.

Αιγάλεω, 7 Φεβρουαρίου 1990

Ο Νομάρχης
ΜΙΛΤ. ΠΑΠΑΘΑΝΑΣΙΟΥ

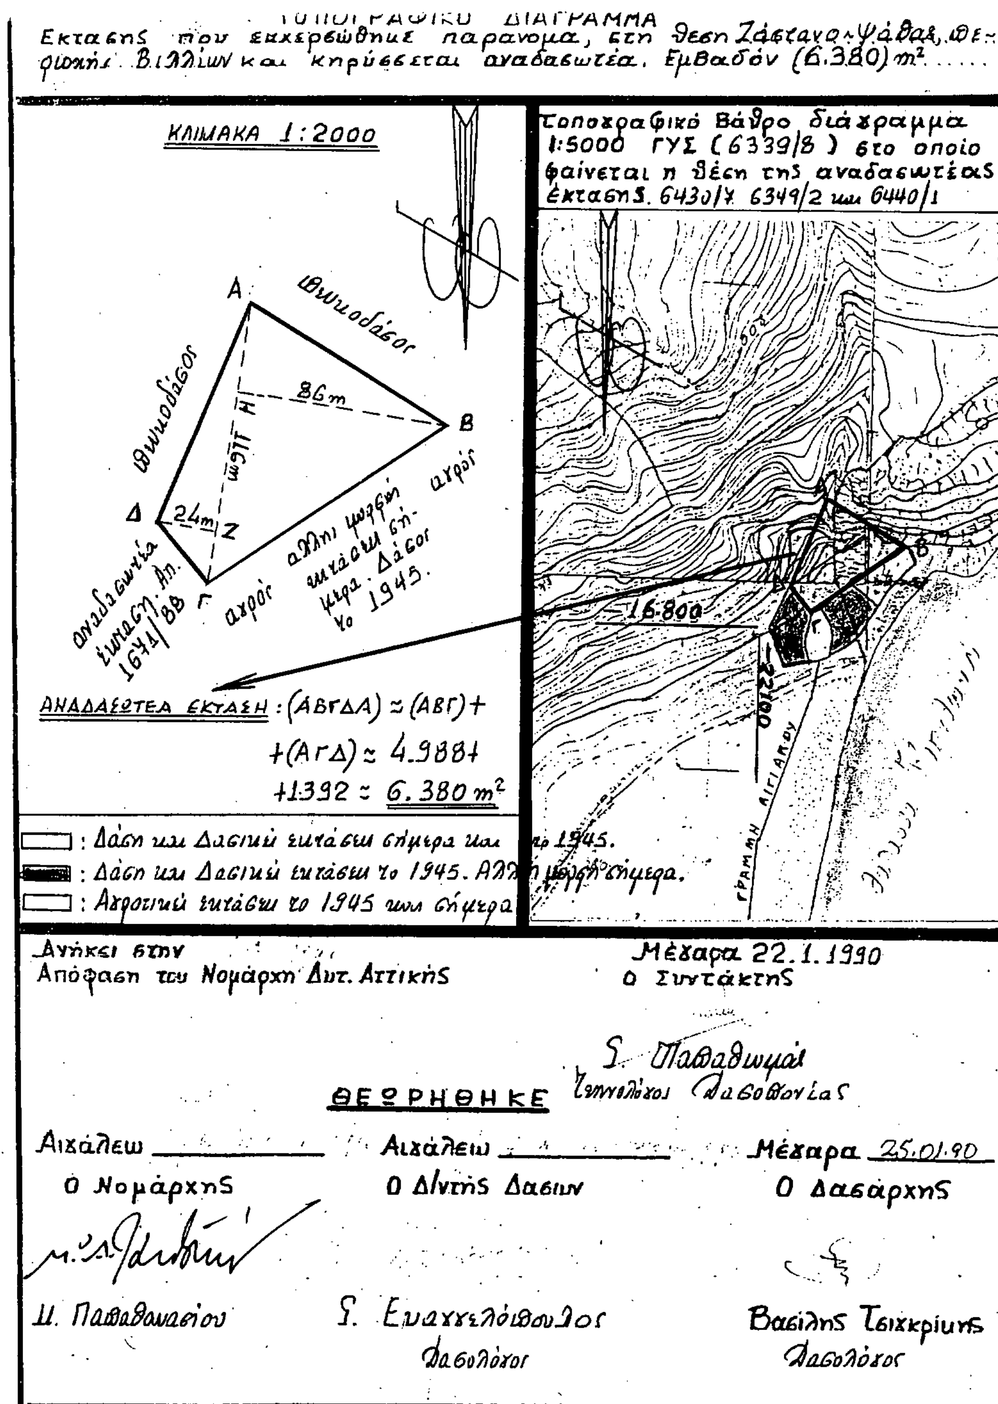

Αριθ. 257 (3)

Κήρυξη αναδασωτέας έκτασης (195 τ.μ.) στη θέση «Πανόραμα Κινέττας» Περιφερείας Δήμου Μεγάρων Νομού Δυτ. Αττικής.

Ο ΝΟΜΑΡΧΗΣ ΔΥΤ. ΑΤΤΙΚΗΣ

Έχοντας υπόψη:

1. Τις διατάξεις του Ν. 3200/55 περί διοικητικής αποκέντρωσης, όπως τροποποιήθηκε και συμπληρώθηκε μετεγενέστερα με το Ν.Δ. 532/70.

2. Τις διατάξεις του άρθρ. 117 παρ. 3 του Συντάγματος της Χώρας.

3. Τις διατάξεις του Ν. 998/79 «περί προστασίας των Δασών κλπ.» και ειδικώτερα α) του άρθρ. 41, β) του άρθρ. 38.

4. Τις διατάξεις του Υπουργ. Γεωργίας α) 160417/1180/8.7.80 και β) 182447/3049/24.9.80 την αριθ. 350/12.2.1990 αναφορά του Δασαρχείου Μεγάρων και την σχετική έκθεση αυτοψίας από τις οποίες προκύπτει ότι η δασική βλάστηση που καταστράφηκε από παράνομη εχχέρσωση, αποφασίζουμε:

Κηρύσσουμε αναδασωτέα με σκοπό τη διατήρηση του χαρακτήρα του δάσους ώστε ν' αποκλεισθεί η διάθεση του για άλλο προορισμό πλην του δασικού δασική έκταση εκατόν εννενήντα πέντε τετρ. μέτρων (195 τ.μ.) που βρίσκεται στη θέση «Πανόραμα Κινέττας» περιφερείας Δήμου Μεγάρων και προσδιορίζεται από τα στοιχεία και έχει όρια:

ΑΝΑΤΟΛΙΚΑ: Δασική έκταση.

ΔΥΤΙΚΑ: Ιδιωτική Οδός και πέραν αυτής δασική έκταση.

ΒΟΡΕΙΑ: Ίδια.

ΝΟΤΙΑ: Δασική έκταση.

Το συνημμένο διάγραμμα στο οποίο φαίνεται η έκταση αυτή αποτελεί αναπόσπαστο μέρος της παρούσας απόφασής μας.


Η καταστραφείσα δασική βλάστηση θα αποκατασταθεί με φυσική αναγέννηση.

Η απόφαση αυτή να δημοσιευθεί στην Εφημερίδα της Κυβερνήσεως.

Αιγάλεω, 21 Φεβρουαρίου 1990

Ο Νομάρχης
ΜΙΛΤ. ΠΑΠΑΘΑΝΑΣΙΟΥ

ΤΟΠΟΓΡΑΦΙΚΟ ΔΙΑΓΡΑΜΜΑ
Εκτασης που εκχερσωθηκε παρανομα στη θεση Πανόραμα Κινέττας Μεγάρων και κηρύσσεται αναδασωτέα. Εμβαδον 195 m²

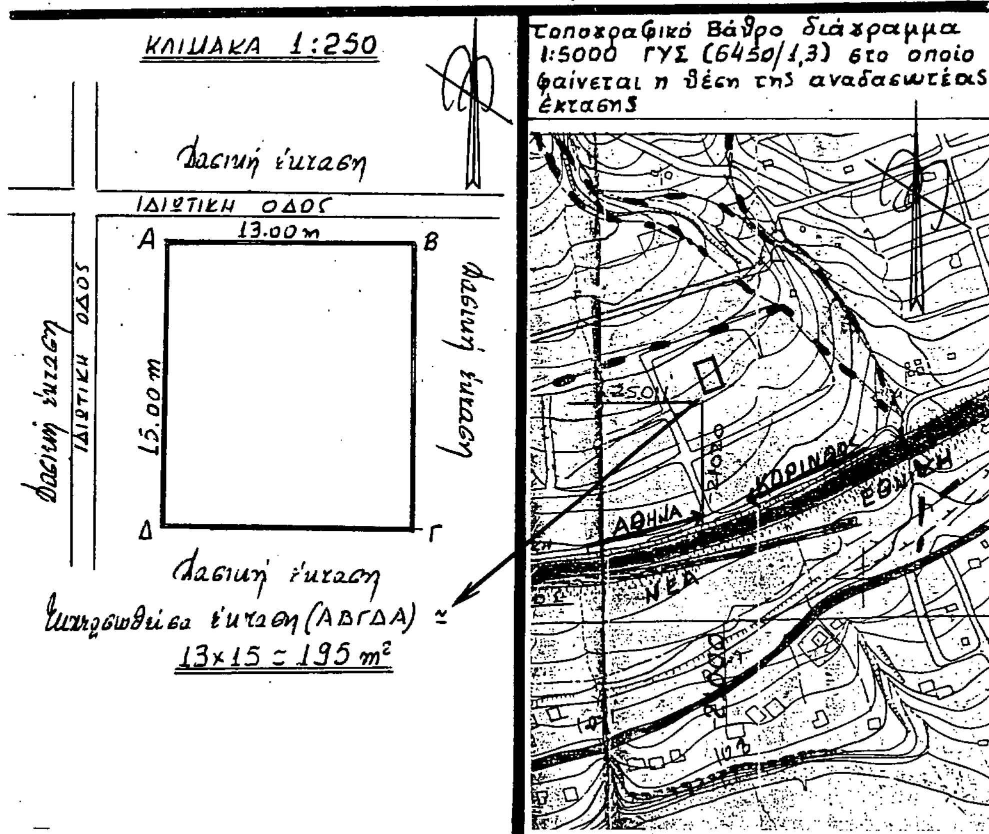

Ανήκει στην ... Απόφαση του Νομάρχη Δυτ. Αττικής

Μέγαρα 6.2.89
Ο Συντάκτης

ΘΕΩΡΗΘΗΚΕ

Αιγάλεω .... Ο Νομάρχης — Μ. Παπαθανασίου

Αιγάλεω .... Ο Δ/ντής Δασών — Γ. Ευαγγελόπουλος

Μέγαρα 12-2-90 Ο Δασάρχης — Βασίλης Τσιχκρίτης

ΠΟΛΕΟΔΟΜΙΑ

ΔΙΑΤΑΓΜΑΤΑ

(4)

'Εγκριση τοπικού ρυμοτομικού σχεδίου στην εκτός σχεδίου περιοχή (θέση Παληόπυργο) του δήμου 'Αργους (ν. Αργολίδος) για τον καθορισμό χώρου ανέγερσης εργατικών κατοικιών και καθορισμός όρων και περιορισμών δόμησης αυτού.

Ο ΠΡΟΕΔΡΟΣ
ΤΗΣ ΕΛΛΗΝΙΚΗΣ ΔΗΜΟΚΡΑΤΙΑΣ

'Εχοντας υπόψη:

1. Τις διατάξεις του άρθρου 25 του Ν. 1337/1983 «Επέκταση των πολεοδομικών σχεδίων, οικιστική ανάπτυξη και σχετικές ρυθμίσεις» (Α' 33), όπως αντικαταστάθηκε με την παράγρ. 13 του άρθρου 8 του Ν. 1512/1985 «Τροποποίηση και συμπλήρωση πολεοδομικών διατάξεων, ρύθμιση συναφών θεμάτων και θεμάτων του Ταμείου Νομικών (Α' 4).

2. Τις διατάξεις των άρθρων 7,8 (παρ. 1) 9 του Ν.1577/1985 «Γενικός Οικοδομικός Κανονισμός» (Α' 210), όπως τροποποιήθηκαν με το άρθρο 13 (παρ. 1, 2, 3) του Ν.1647/1986 «Οργανισμός Κτηματολογίου και Χαρτογραφήσεων Ελλάδας (ΟΚΧΕ) και άλλες σχετικές διατάξεις» (Α' 141) και το άρθρο 1 (παρ. 3,4) του Ν. 1772/1988 «Τροποποίηση διατάξεων του Ν. 1577/1985 «ΓΟΚ» και άλλες σχετικές διατάξεις (Α' 91).

3. Τις διατάξεις του Ν. 1558/1985 «Κυβέρνηση και Κυβερνητικά 'Οργανα (Α' 137) και ειδικότερα το άρθρο 23 παράγραφο 1.

4. Τις υπ' αριθ. 219/1988 και 104/1989 γνωμοδοτήσεις του δημοτικού συμβουλίου 'Αργους.

5. Την υπ' αριθ. 405/1989 γνωμοδότηση του Κεντρικού Συμβουλίου Χωροταξίας, Οικισμού και Περιβάλλοντος.

6. Την υπ' αριθ. 771/1989 γνωμοδότηση του Συμβουλίου της Επικρατείας, με πρόταση του Υπουργού Περιβάλλοντος, Χωροταξίας και Δημοσίων 'Εργων, αποφασίζουμε:

'Αρθρο 1

1. Εγκρίνεται τοπικό ρυμοτομικό σχέδιο στην εκτός σχεδίου περιοχή (θέση Παληόπυργα) του δήμου 'Αργους (ν. Αργολίδας) για την εκτέλεση επείγοντος στεγαστικού προγράμματος του Οργανισμού Εργατικής Κατοικίας (ΟΕΚ) με την ονομασία «'Αργος ΙΙΙ Παληόπυργα» με την δημιουργία: α) των υπ' αριθμ. 1, 5, 7 οικοδομικών τετραγώνων για την ανέγερση κατοικίας και του υπ' αριθ. 3 οικοδομικού τετραγώνου για την ανέγερση καταστημάτων και αίθουσας συγκεντρώσεων β) κοινόχρήστων χώρων, χώρων πρασίνου, πεζοδρόμων, κοινοχρήστου χώρου και χώρου άθλησης, πλατείας, παιδικής χαράς, στάθμευσης αυτοκινήτων όπως φαίνεται στο χρωματισμένο πρωτότυπο διάγραμμα σε κλίμακα 1:500 που θεωρήθηκε από τον Προϊστάμενο της Δ/νσης Τοπογραφικών Εφαρμογών με την υπ' αριθ. 551/1990 πράξη του και που αντίτυπό του σε φωτοσμίκρυνση δημοσιεύεται με το παρόν διάταγμα.

'Αρθρο 2

Στα πρόσωπα των οικοπέδων που βρίσκονται στα παραπάνω οικοδομικά τετράγωνα επιβάλλεται προκήπιο πλάτους δύο μέτρων και μισού (2,5) όπως φαίνεται στο ίδιο διάγραμμα.

'Αρθρο 3

Οι όροι και περιορισμοί δόμησης των οικοδομησίμων χώρων που καθορίζεται με το άρθρο 1 παρ. (α) του παρόντος ορίζονται ως εξής:

1. Μέγιστο ποσοστό κάλυψης: πενήντα τοις εκατό (50%) της επιφανείας του.

2. Συντελεστής δόμησης για τα παραπάνω οικοδομικά τετράγωνα ογδόντα πέντε εκατοστά (0,85).

3. Μέγιστο επιτρεπόμενο ύφος των κτιρίων (α) των υπ' αριθ. 1, 5 και 7 οικοδομικών τετραγώνων εννέα (9) μέτρα συμπεριλαμβανομένου και του ύψους της στέγης, η κατασκευή της οποίας είναι υποχρεωτική και β) πέντε και μισό (5.50) μέτρα για το υπ' αριθ. 3 οικοδομικό τετράγωνο.

4. Οι διαμορφωμένοι από τον ΟΕΚ ακάλυπτοι χώροι των οικοδομικών τετραγώνων τίθενται σε κοινή χρήση της πόλης.

'Αρθρο 4


Η ισχύς του παρόντος διατάγματος αρχίζει από τη δημοσίευσή του στην Εφημερίδα της Κυβερνήσεως.

Στον Υπουργό Περιβάλλοντος, Χωροταξίας και Δημοσίων 'Εργων αναθέτουμε τη δημοσίευση και εκτέλεση του παρόντος διατάγματος.


Αθήνα, 16 Φεβρουαρίου 1990


Ο ΠΡΟΕΔΡΟΣ ΤΗΣ ΔΗΜΟΚΡΑΤΙΑΣ
ΧΡΗΣΤΟΣ ΑΝΤ. ΣΑΡΤΖΕΤΑΚΗΣ

Ο ΥΠΟΥΡΓΟΣ
ΚΩΣΤΑΣ ΛΙΑΣΚΑΣ

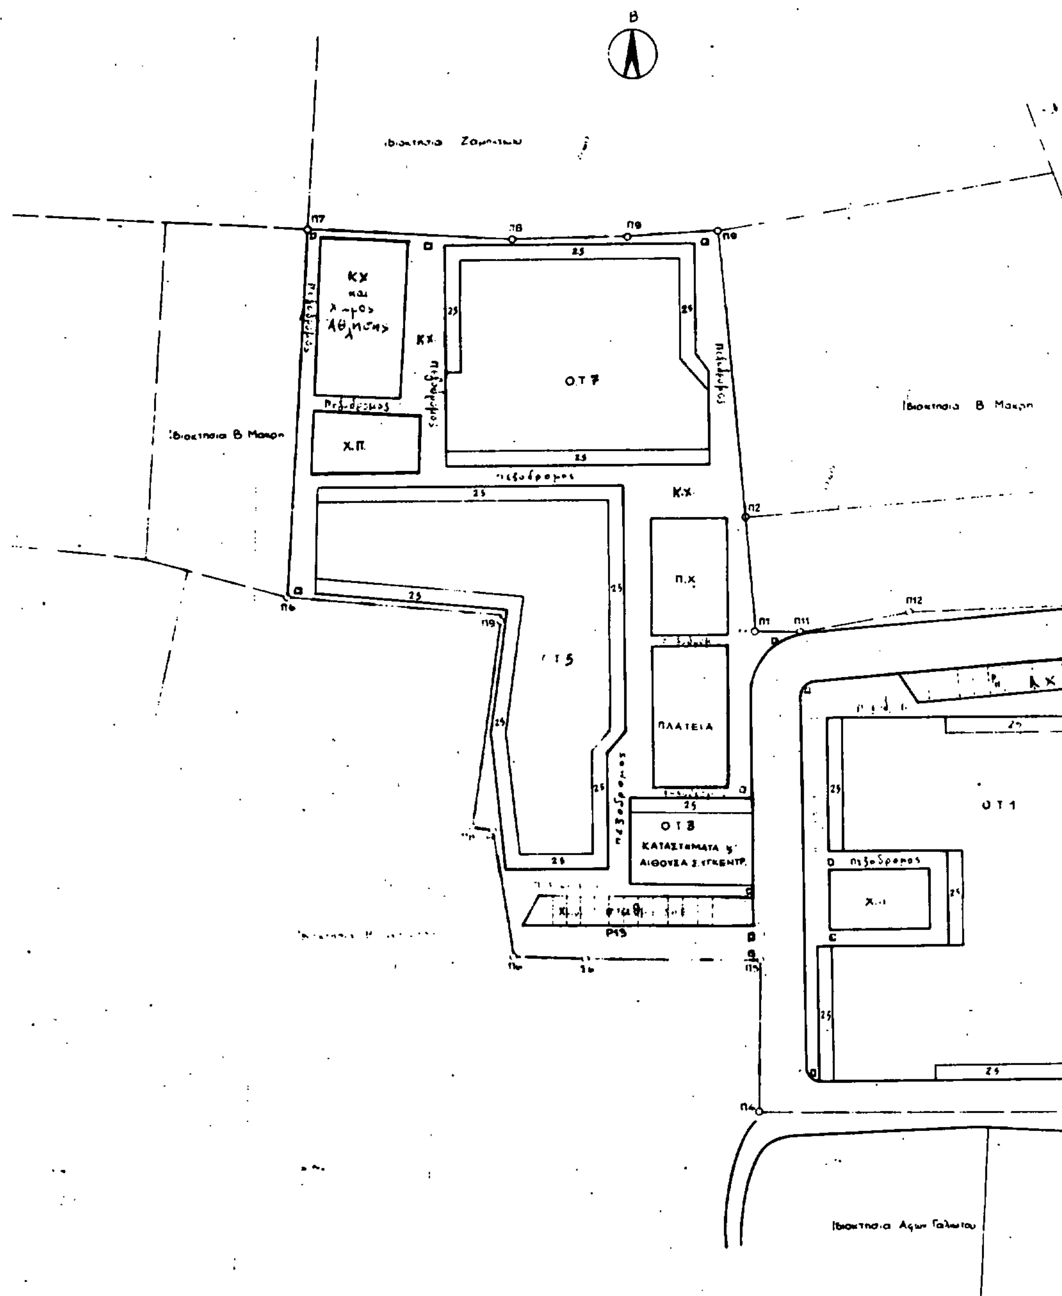

Β
ΟΤ7
ΟΤ5
ΟΤ3
ΚΑΤΑΣΤΗΜΑΤΑ & ΑΙΘΟΥΣΑ ΣΥΓΚΕΝΤΡ.
ΟΤ1
ΠΛΑΤΕΙΑ
Π.Χ.
Χ.Π.
ΚΧ

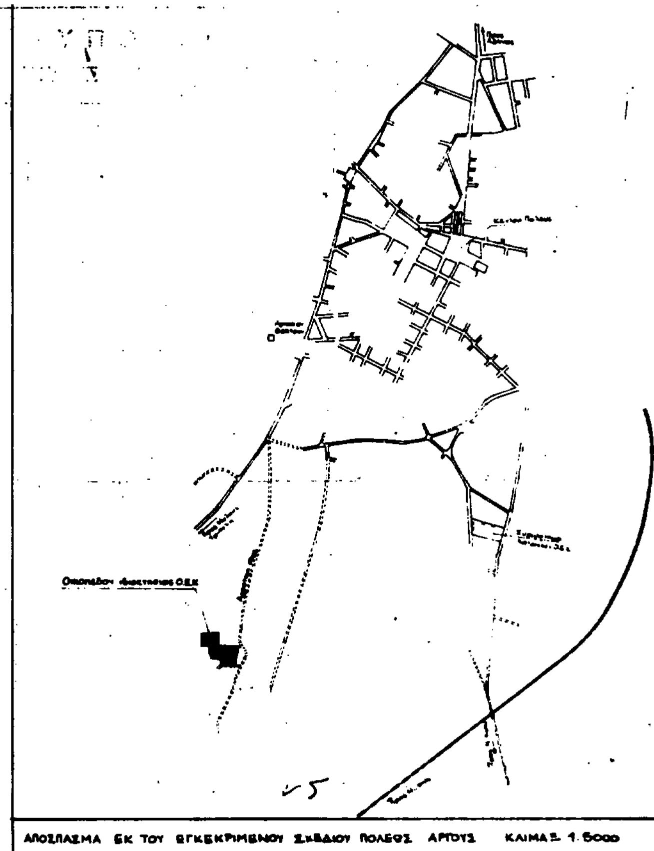

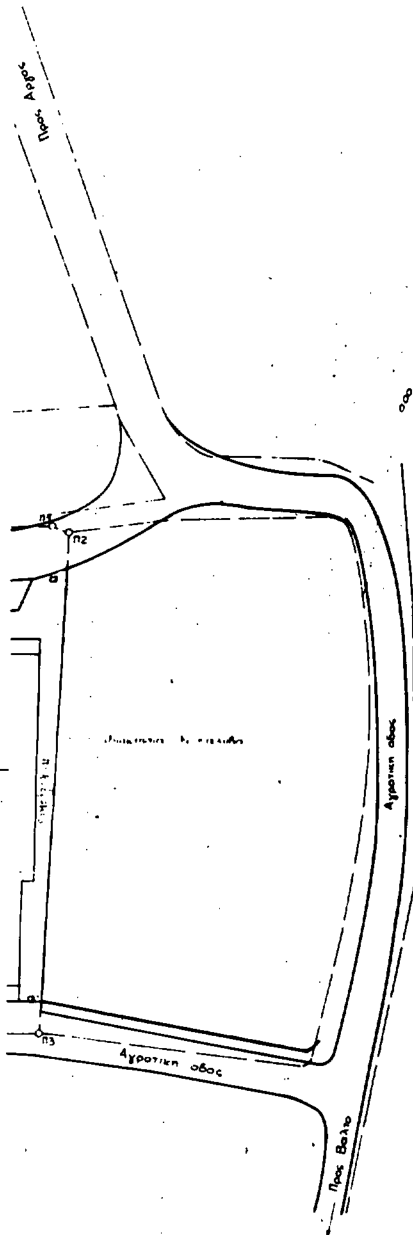

Γ. 551/90

[illegible]

5 Φεβρουαρίου 1990

ΥΠΟΜΝΗΜΑ	
Ο Τ	Οικοδομικο τετραγωνο
P11	Χωρο σταθμευσης
Π.Χ	Παιδικη χαρα
	πλάτος πρασιάς
Χ Π	Χωρος πρασινου
Κ Χ	Κοινοχρηστος χώρος

ΟΡΟΙ ΔΟΜΗΣΗΣ	
Ποσοστό κάλυψης	50%
Συντελεστης δόμησης	0,80
Πρασιο οπου προβλεπεται απο το ρυμοτομικό σχέδιο	2,5 Μ
Υψος συμπεριλαμβ. και του υψους της στέγης	9 Μ
Υψος καταστημάτων και αιθουσας συγκεντρώσεων	6,5 Μ

Εμβαδον οικοπεδου: 12110,43 M^2

α/α	τροποποιηση διορθωση	Ημερομηνια 2-8-89

ΟΡΓΑΝΙΣΜΟΣ ΕΡΓΑΤΙΚΗΣ ΚΑΤΟΙΚΙΑΣ

ΔΙΕΥΘΥΝΣΗ ΟΙΚΙΣΤΙΚΩΝ & ΤΕΧΝΙΚΩΝ ΜΕΛΕΤΩΝ

ΤΜΗΜΑ

Μελετη	ΑΡ. ΜΕΛΕΤΗΣ
ΑΡΓΟΣ III (ΠΑΛΙΟΠΥΡΓΑ)	11350
Θεμα σχεδιου	**ΑΡ. ΣΧΕΔΙΟΥ**
ΡΥΜΟΤΟΜΙΚΟ	Α/1α

Ο ΣΧΕΔΙΑΣΤΗΣ	ΗΜΕΡΟΜΗΝΙΑ	ΚΛΙΜΑΚΕΣ
Μ. ΦΙΛΟΠΟΥΛΟΥ	24-5-88	1:500
Ο ΜΗΧΑΝΙΚΟΣ	**Ο ΠΡΟΪΣΤΑΜΕΝΟΣ**	**Ο ΔΙΕΥΘΥΝΤΗΣ**
	Θ. ΠΕΡΙΣΣΑΚΟΥ	

ΑΠΟΦΑΣΕΙΣ

Αριθ. 750 (5)

Τροποποίηση του ρυμοτομικού σχεδίου πόλης Λάρισας στα Ο.Τ. 64, 64Δ, 63Α, 77, 77Α, 78Α, 79, 79Α κλπ.

Η ΝΟΜΑΡΧΗΣ ΛΑΡΙΣΑΣ

Έχοντας υπόψη:

1. Τις διατάξεις του Ν.Δ/τος της 17ης Ιουλίου 1923 όπως μεταγενέστερα τροποποιήθηκαν και συμπληρώθηκαν και ειδικότερα τα άρθρα 3 και 70 αυτού.

2. Τις διατάξεις του Α.Ν. 314/1968 (ΦΕΚ 47/Α) όπως τροποποιήθηκαν και συμπληρώθηκαν με το υπ' αριθμ. 1018/71 Ν.Δ/γμα (ΦΕΚ 220/Α) και με την παρ. 3 του άρθρου 34 του Ν. 1577/85 (ΦΕΚ 210/Α).

3. Τις διατάξεις του υπ' αριθμ. 183/1986 Π. Δ/τος (ΦΕΚ 70/Α) και ειδικότερα το άρθρο 1 αυτού.

4. Την υπ' αριθμ. 192/1989 απόφαση του Δημοτικού Συμβουλίου.

5. Την υπ' αριθμ. 271/1989 γνωμοδότηση του Συμβουλίου Χωροταξίας Οικισμού και Περιβάλλοντος, Νομού Λάρισας, όπως διατυπώθηκε στο πρακτικό της 10ης/1989 συνεδρίας, αποφασίζουμε:

Άρθρο 1

Εγκρίνεται η τροποποίηση του ρυμοτομικού σχεδίου πόλης Λάρισας στα υπόψη Ο.Τ. λόγω υφισταμένης ρυμοτομίας. Επίσης με τη μείωση των Κ.Χ. δημιουργείται τράπεζα γης των Δημοτικών εκτάσεων για την ανταλλαγή ρυμοτομουμένων ιδιοκτησιών με σκοπό την εφαρμογή του ρυμοτομικού σχεδίου.

Άρθρο 2

Η ισχύς της παρούσας απόφασης αρχίζει από τη δημοσίευσή της στην Εφημερίδα της Κυβερνήσεως.

Μετά την παραπάνω δημοσίευση η απόφαση μαζί με το σχετικό τοπογραφικό διάγραμμα που τη συνοδεύη να αναρτηθεί στο Δημοτικό Κατάστημα επί 15μερο για ενημέρωση.

Η παρούσα να δημοσιευθεί στην Εφημερίδα της Κυβερνήσεως.

Λάρισα, 7 Φεβρουαρίου 1990

Ο Νομάρχης
ΓΙΑΝΝΗΣ ΚΟΥΛΑΞΗΣ

Αριθ. 760 (6)

Τροποποίηση του ρυμοτομικού σχεδίου πόλης Λάρισας με την κατάργηση εν μέρει του κοινόχρηστου χώρου στο Ο.Τ. 132Γ.

Η ΝΟΜΑΡΧΗΣ ΛΑΡΙΣΑΣ

Έχοντας υπόψη:

1. Τις διατάξεις του Ν.Δ/τος της 17ης Ιουλίου 1923 όπως μεταγενέστερα τροποποιήθηκαν και συμπληρώθηκαν και ειδικότερα τα άρθρα 3 και 70 αυτού.

2. Τις διατάξεις του Α.Ν. 314/1968 (ΦΕΚ 47/Α) όπως τροποποιήθηκαν και συμπληρώθηκαν με το υπ' αριθμ. 1918/71 Ν.Δ/γμα (ΦΕΚ 220/Α) και με την παρ. 3 του άρθρου 34 του Ν. 1577/85 (ΦΕΚ 210/Α).

3. Τις διατάξεις του υπ' αριθμ. 183/1986 Π. Δ/τος (ΦΕΚ 70/Α) και ειδικότερα το άρθρο 1 αυτού.

4. Την υπ' αριθμ. 346/1989 απόφαση του Δημοτικού Συμβουλίου.

5. Την υπ' αριθμ. 272/1989 γνωμοδότηση του Συμβουλίου Χωροταξίας Οικισμού και Περιβάλλοντος, Νομού Λάρισας, όπως διατυπώθηκε στο πρακτικό της 13ης/1989 συνεδρίας, αποφασίζουμε:

Άρθρο 1

Εγκρίνεται η τροποποίηση του ρυμοτομικού σχεδίου πόλης Λάρισας με την κατάργηση εν μέρει του κοινόχρηστου χώρου στο Ο.Τ. 132Γ λόγω ύπαρξης οικοδομής, όπως ορίζεται στο τοπογραφικό διάγραμμα που συνοδεύει την παρούσα απόφαση.

Άρθρο 2

Η ισχύς της παρούσας απόφασης αρχίζει από τη δημοσίευσή της στην Εφημερίδα της Κυβερνήσεως.

Μετά την παραπάνω δημοσίευση η απόφαση μαζί με το σχετικό τοπογραφικό διάγραμμα που τη συνοδεύη να αναρτηθεί στο Δημοτικό Κατάστημα Λάρισας επί 15ερο για ενημέρωση.

Η παρούσα να δημοσιευθεί στην Εφημερίδα της Κυβερνήσεως.

Λάρισα, 7 Φεβρουαρίου 1990

Ο Νομάρχης
ΓΙΑΝΝΗΣ ΚΟΥΛΑΞΗΣ

Αριθ. 878 (7)

Τροποποίηση ρυμοτομικού σχεδίου Μαλεσσίνας Ν. Φθιώτιδας στη θέση Χ = +1600 και ψ = + 1800 παρά την ιδιοκτησία των Ιωάννη Ψαρρά Γεωργίου Γουρνά και Ανδρέα Ψαρρά.

Ο ΝΟΜΑΡΧΗΣ ΦΘΙΩΤΙΔΑΣ

Έχοντας υπόψη:

1) Τις διατάξεις του από 17.7.1923 Ν.Δ. «περί σχεδίων πόλεων και κωμών του Κράτους», όπως τροποποιήθηκε και συμπληρώθηκε μεταγενέστερα.

2. Τις διατάξεις του Ν. 3200/55 «περί διοικητικής αποκεντρώσεως», όπως τροποποιήθηκαν και συμπληρώθηκαν.

3. Τις διατάξεις του Α.Ν. 314/68, όπως τροποποιήθηκαν και συμπληρώθηκαν με το Ν.Δ. 1018/71.

4. Την από 4.3.89 αίτηση του Ιωάννη Ψαρρά προς την Κοινότητα Μαλεσσίνας.

5. Τις αριθμ. 63/21.3.89 και 121/15.5.89 αποφάσεις του Κοινοτικού Συμβουλίου της Κοινότητας Μαλεσσίνας.

6. Την αριθμ. ΤΠ. 4190/29.1.90 εισήγηση στο ΣΧΟΠ του τμήματος Πολ/μίας και Πολ/κών Εφαρμογών.

7. Την αριθμ. 29/8.2.90 γνωμοδότηση του ΣΧΟΠ θέμα 4ον), αποφασίζουμε:

Εγκρίνουμε την τροποποίηση του ρυμοτομικού σχεδίου Μαλεσσίνας στην θέση Χ = + 1600 και ψ = + 1800 παρά την ιδιοκτησία των Ιωάννη Ψαρρά, Γεωργίου Γουρνά και Ανδρέα Ψαρρά και καταργούμε την προβλεπόμενη πρασιά στο οικοδομικό τετράγωνο ένθα η ιδιοκτησία των.

Η απόφαση αυτή να δημοσιευθεί στην Εφημερίδα της Κυβερνήσεως.

Λαμία, 15 Φεβρουαρίου 1990

Ο Νομάρχης
Θ. ΓΕΩΡΓΑΚΟΠΟΥΛΟΣ

ΑΠΟ ΤΟ ΕΘΝΙΚΟ ΤΥΠΟΓΡΑΦΕΙΟ